Dette dokumentet er utarbeidet av Casa Consult AS som del av det oppdraget som fremgår nedenfor. Opphavsretten tilhører Casa Consult AS.Dokumentet må bare benyttes til det formål som oppdragsavtalen beskriver, må ikke kopieres eller gjøres tilgjengelig på annen måte eller i større utstrekning enn formålet tilsier.

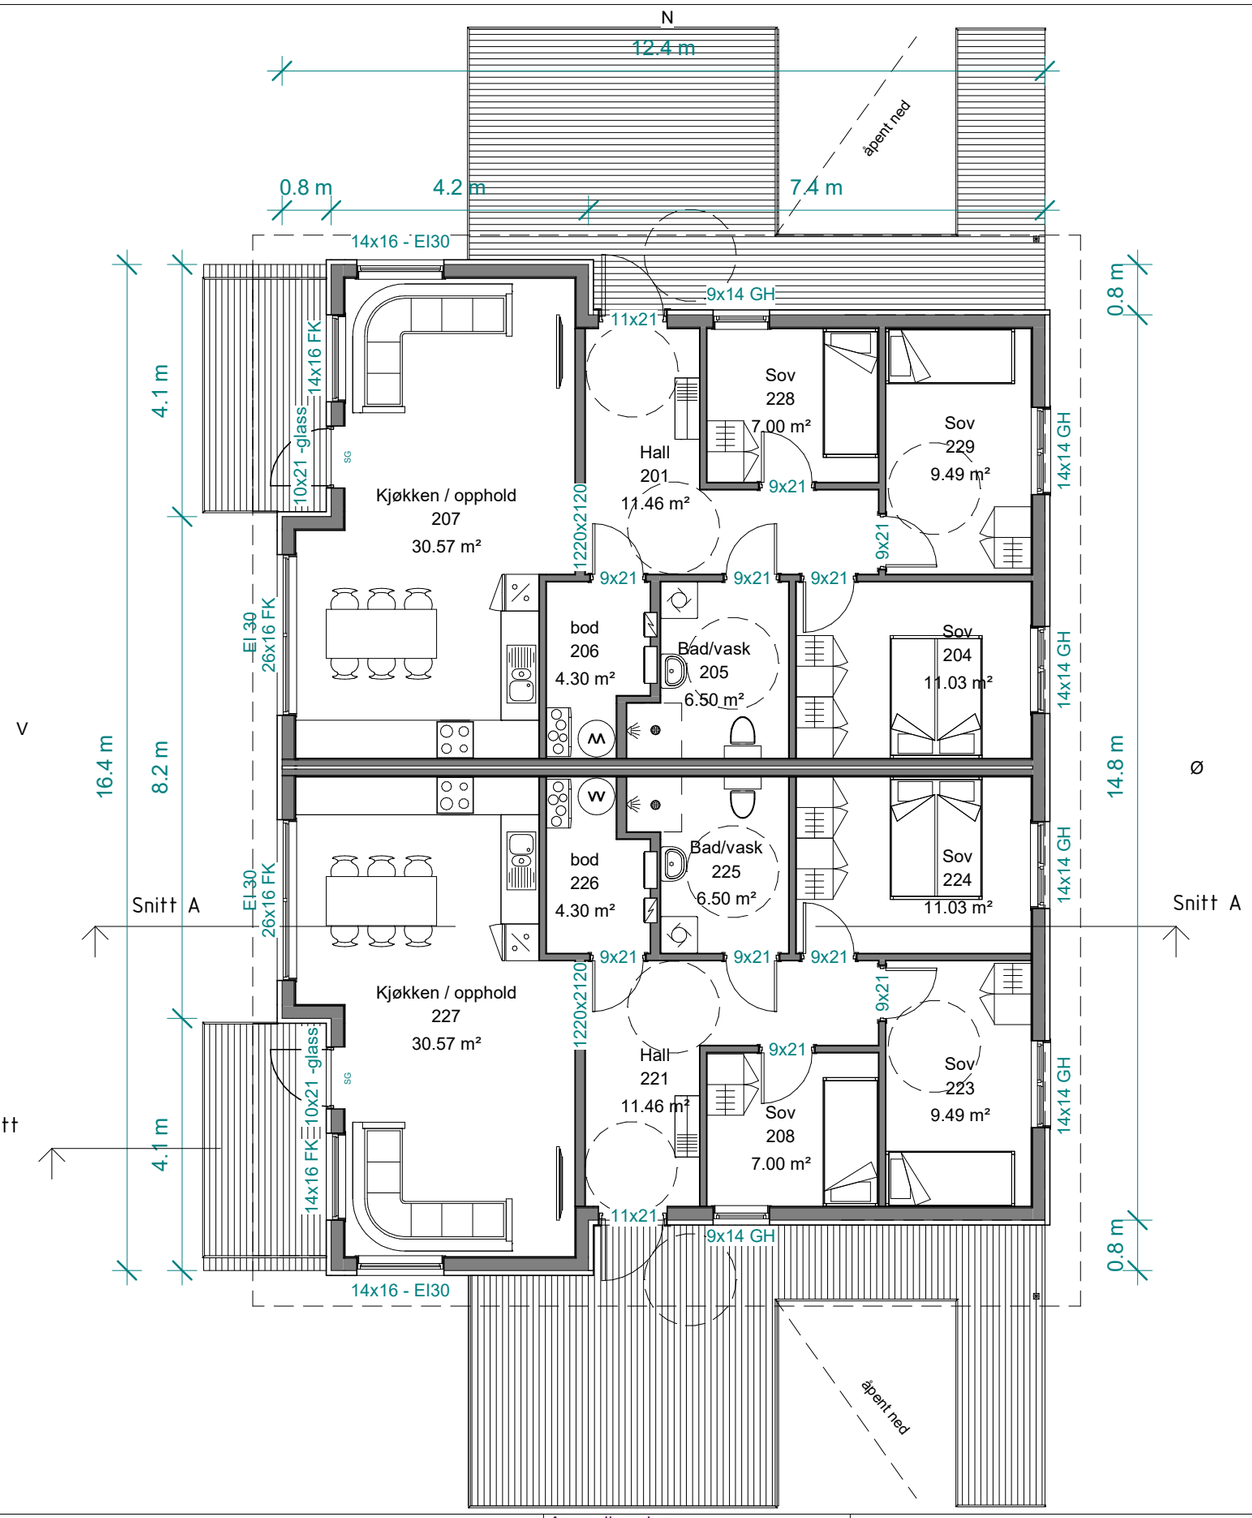

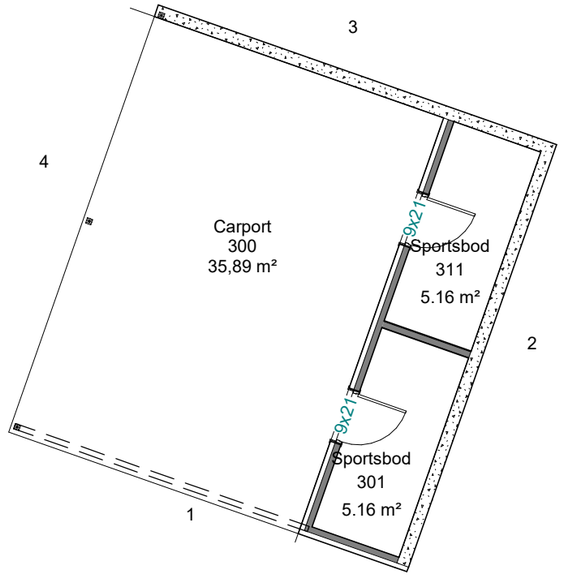

Rev. C-17.12.21_e-post 16.12.21_se
Rev. B-09.12.21_Inngangsdører endres til 11M_se
Rev. A-08.11.21_Omplassering av brannvindu _se

Prosjekt: Brunbakkliveien 2, Hedalen Gnr/Bnr 94/100 3528, Sør Aurdal 07.09.21	Ansvarlig søker	Tiltakshaver Vassfarbygg AS	Saksbehandler: se	Tegningstittel: Plan 2. etasje	Prosjektnr 2021-056
	Målestokk 1 : 100		Tegnet av se		Ferdighetsgrad: Byggesøknad
	Dato: 30.09.21		Kontroll MK		Tegningsnr: A.20.02.003
Prosjektert av CASA Consult	Terminalveien 12, 8006 Bodø. www.casaconsult.no / post@casaconsult.no			Filnavn:	Revisjon: C